


1 Stg. zur Dachfläche NA

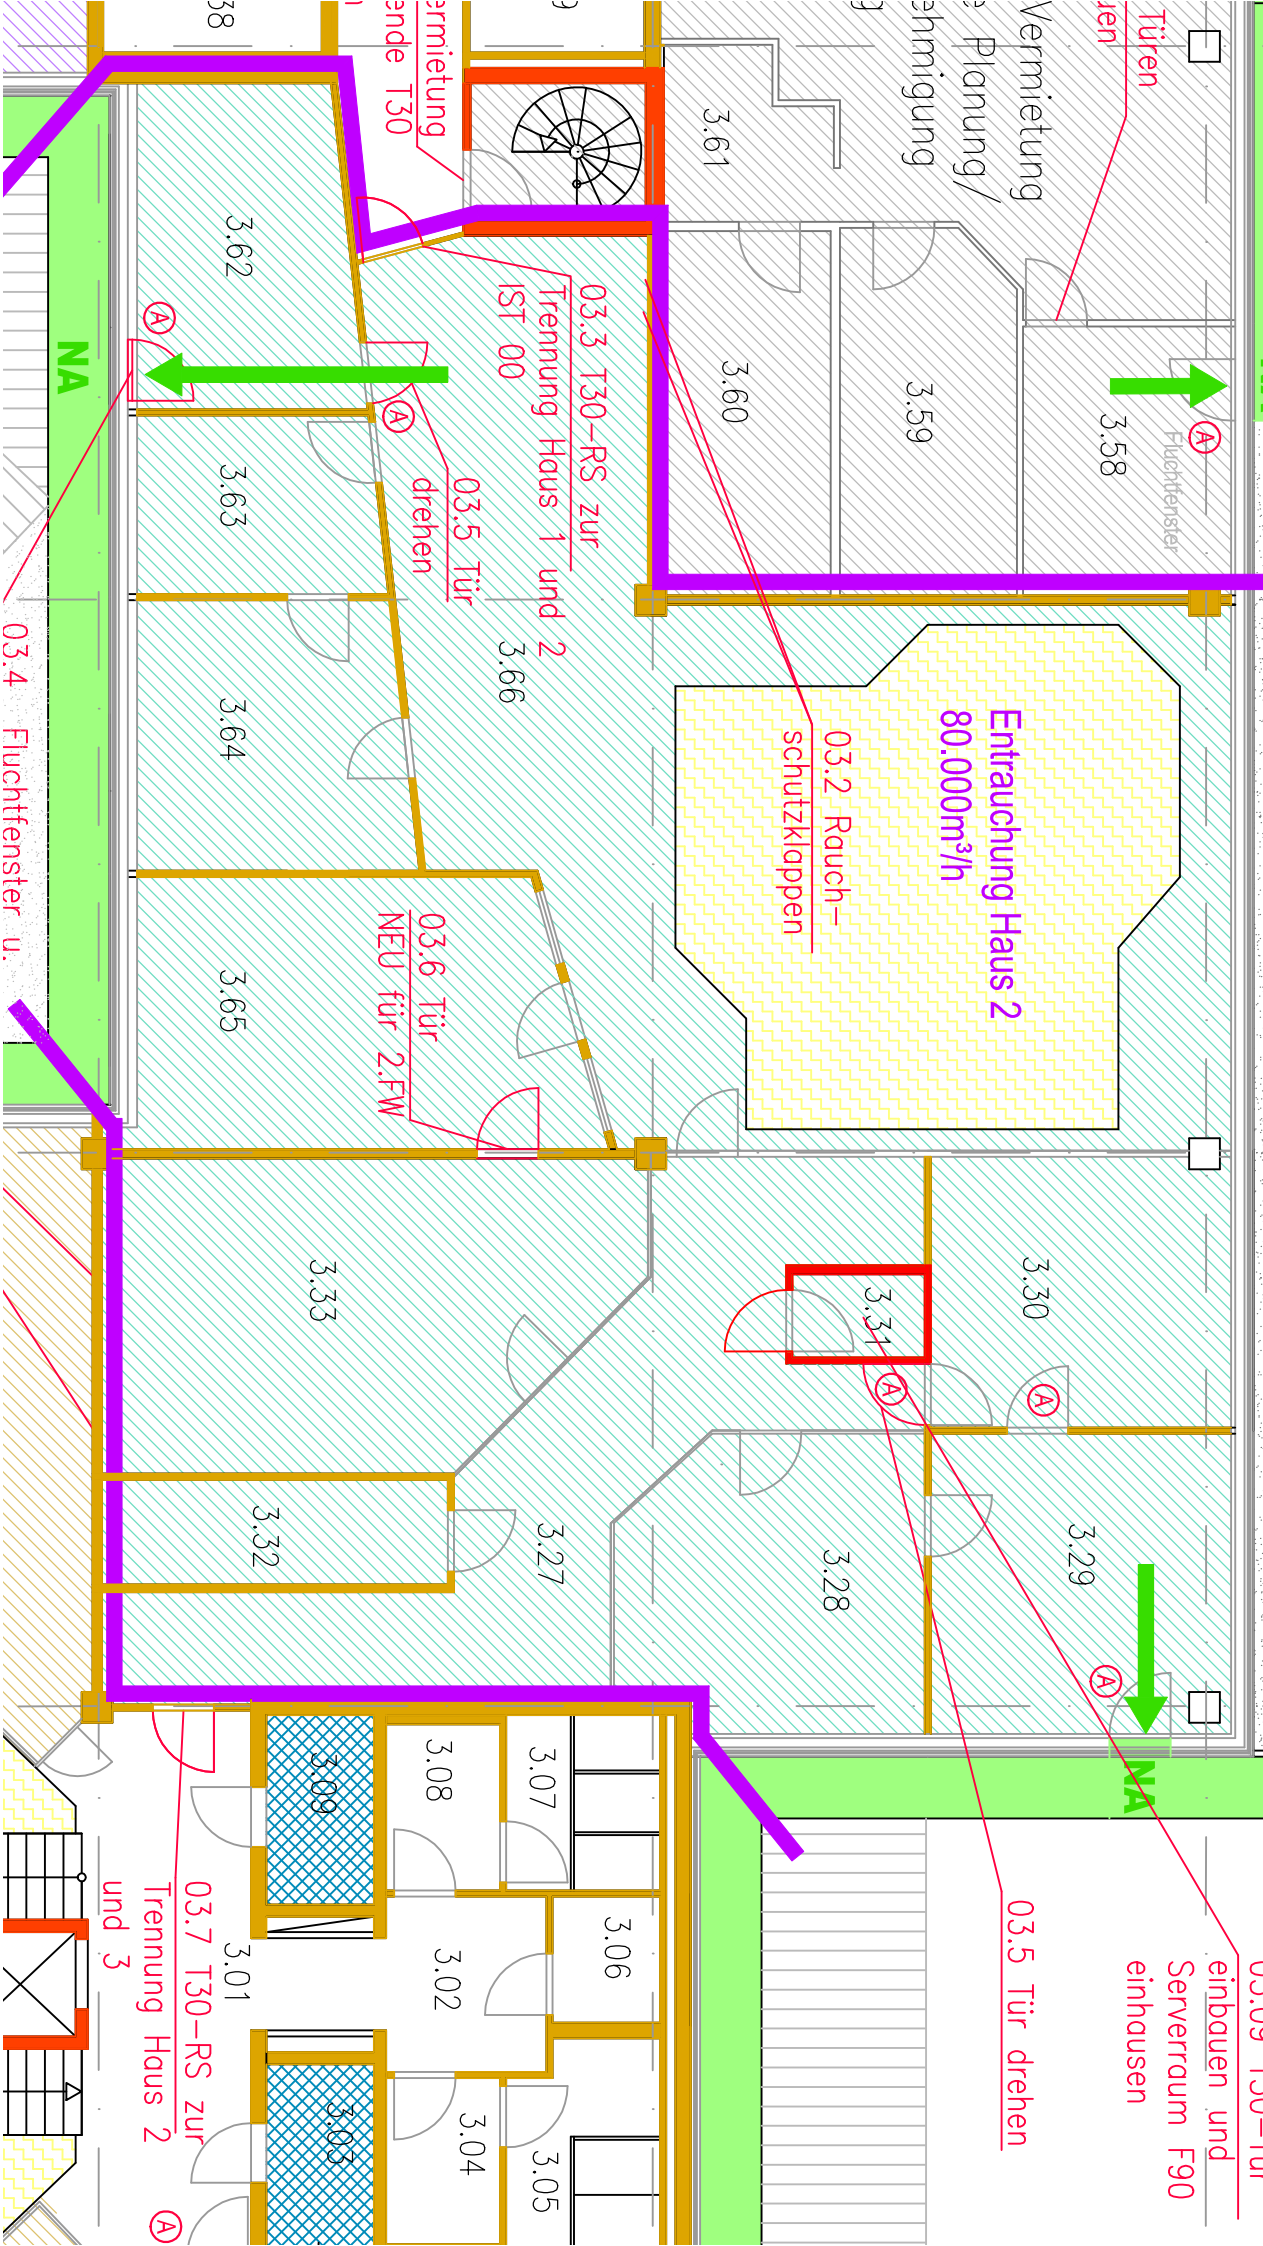

03.58  
Fluchtfenster  
NA

Entrauchung Haus 2  
80.000m³/h

03.2 Rauch-  
schutzklappen

03.3 T30-RS zur  
Trennung Haus 1 und 2  
IST 00

03.5 Tür  
drehen

03.6 Tür  
NEU für 2.FW

03.4 Fluchtfenster u.

NA

03.09 T30-Tür  
einbauen und  
Serverraum F90  
einhausen

03.5 Tür drehen

03.7 T30-RS zur  
Trennung Haus 2  
und 3